



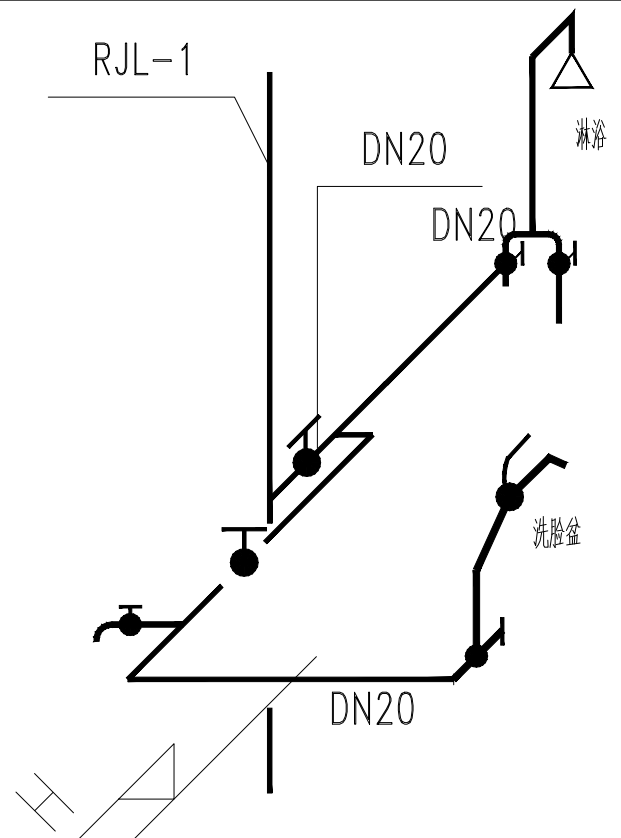


03 卫生间热给水系统图
SC 1:30

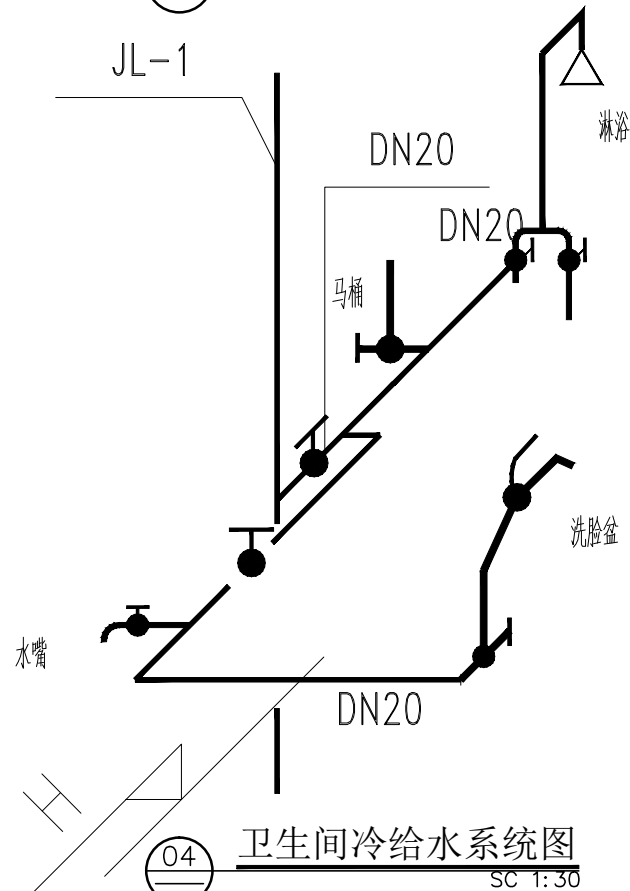

04 卫生间冷给水系统图
SC 1:30

注：本养生会所需地面抬高做同层排水

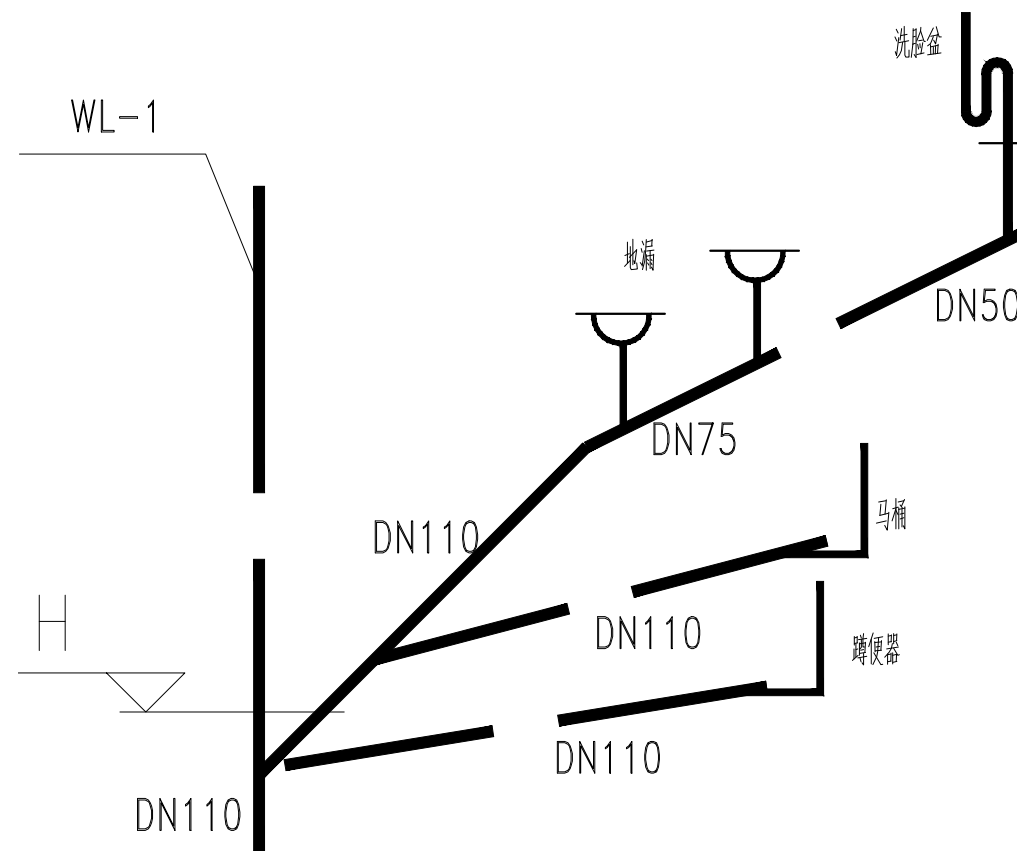

05 卫生间排水系统图
SC 1:30

RHHD
荣昊

荣昊空间创意设计

RONG HAO CREATIVE DESIGN OF SPACE

地址：江西省赣州市文明大道8号5371创意工厂

电话：(0797) 13803579772

E-mail: ronghaokongjian@163.com

http: //www.ronghaokongjian.com.cn

邮编：341000

2016.04	室内装饰施工图	最终版
日期	修改	版本
DATE	MODIFICATION	INDEX

加盖出图章处
STAMP AREA

业主单位 CLIENT		
项目名称 PROJECT	祥若花庭养生会所 室内装修项目	
图名 DWG TITLE	给排水系统图	
设计负责人 PROJECT DIRECTOR	李上峰	
审定 AUTHORIZED	罗峥	
专业负责人 RESPONSIBILITY	李鹏春	
校对 CHECK	刘为	
设计 DESIGN	刘为	
制图 DRAW	龚晨曦	
设计阶段 STAGE	施工图	日期 DATE
专业 PROF.	装饰	张号 SHEET NO.
比例 SCALE	见图	图号 DWG NO.