动力 校工 电气 电讯 给排水 暖通 建筑 结构

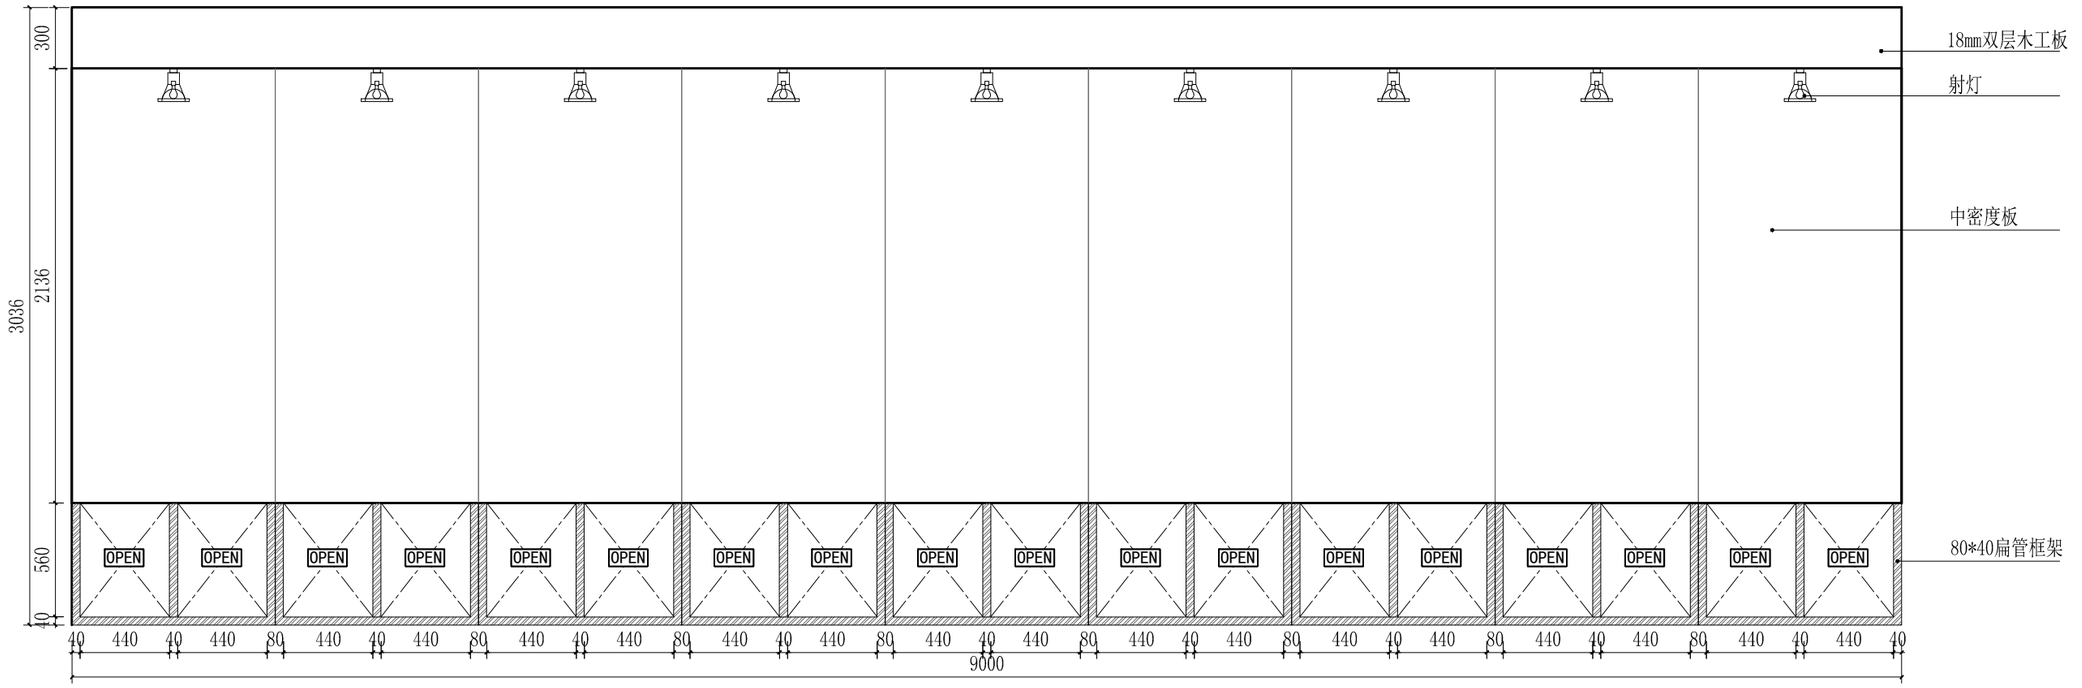

1 -- ELEVATION
整体展板立面图 SCALE:1/30

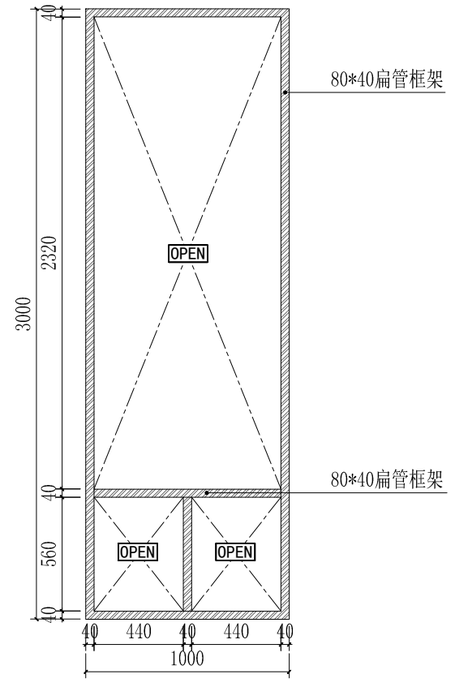

2 -- ELEVATION
单组展板钢构立面图 SCALE:1/30

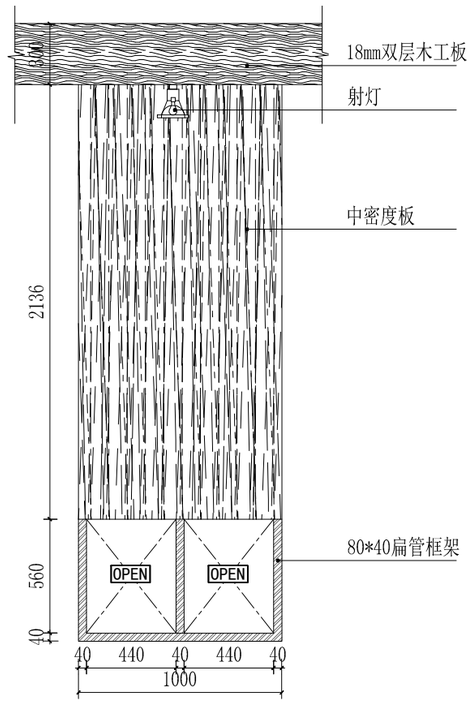

3 -- ELEVATION
单组展板立面图 SCALE:1/30

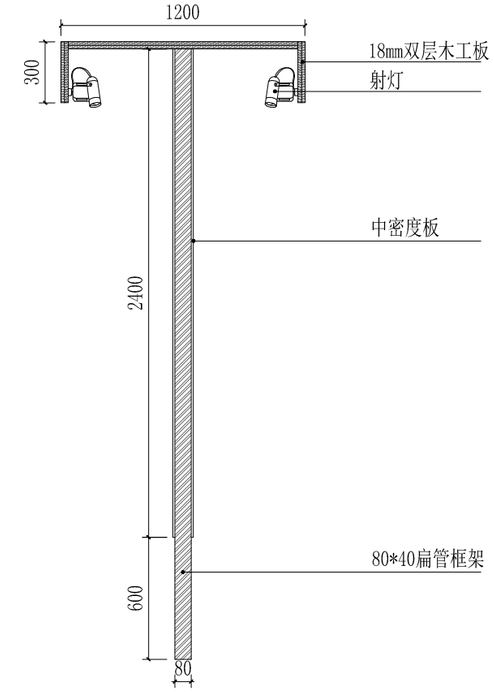

4 -- ELEVATION
单组展板侧立面图 SCALE:1/30

DESIGN FIRM 设计单位

CLIENT 建设单位

PROJECT TITLE 项目名称

DRAWING TITLE 图名

REVISIONS 版本 DATE 日期
1 2012.09
2 2012.09
3 2012.09

APPROVED 审 定
VERIFEID 审 核
CHECKED 校 对
DESIGNER 设 计
DRAWN 制 图
SCALE 比 例
DATE 日 期

版权所有
施工时须以标注尺寸为准
施工单位须现场校验尺寸
如有不符须立即通知设计单位
This drawing is copyright
Contractors shall work from figured dimensions only
Contractors must check all dimensions on site
Contractors must be reported immediately to architects

SHEET No. 图号

PROJECT No. 项目编号