

荣昊空间创意设计

RONG HAO CREATIVE DESIGN OF SPACE

地址: 江西省赣州市文明大道8号5371创意工厂

电话: (0797) 13803579772

E-mail: ronghaokongjian@163.com

http://www.ronghaokongjian.com.cn

邮编: 341000

2016.04	室内装饰施工图	最终版
日期	修改	版本
DATE	MODIFICATION	INDEX

加盖出图章处
STAMP AREA

业主单位
CLIENT

项目名称
PROJECT
祥若花庭养生会所
室内装修项目

图名
DWG TITLE
天花详图


设计负责人 PROJECT DIRECTOR	李上峰	
审定 AUTHORIZED	罗峥	
专业负责人 RESPONSIBILITY	李鹏春	
校对 CHECK	刘为	
设计 DESIGN	刘为	
制图 DRAW	龚晨曦	

设计阶段
STAGE
施工图


日期
DATE
2016.04.

专业
PROF.
装饰


比例
SCALE
见图

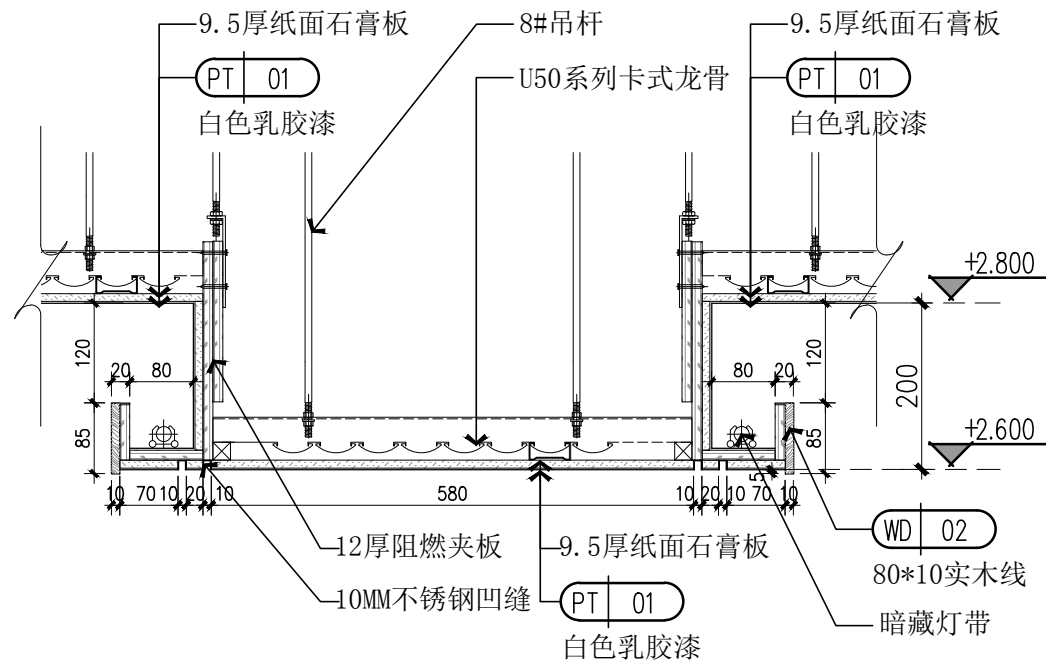

01 大堂天花详图
P-07 SC 1:8

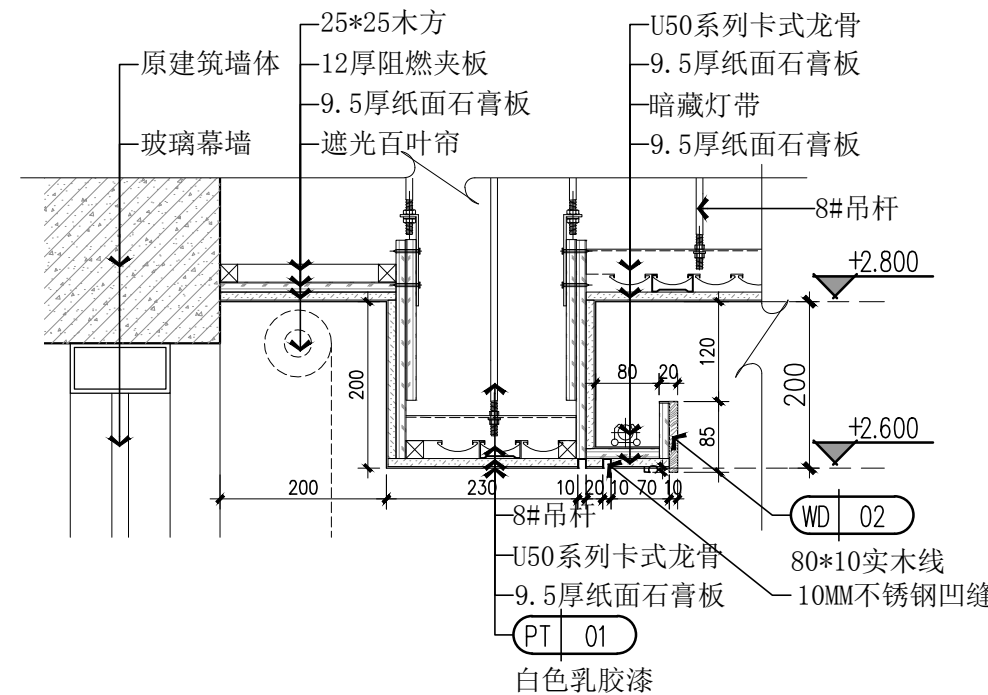

02 大堂天花详图
P-07 SC 1:8

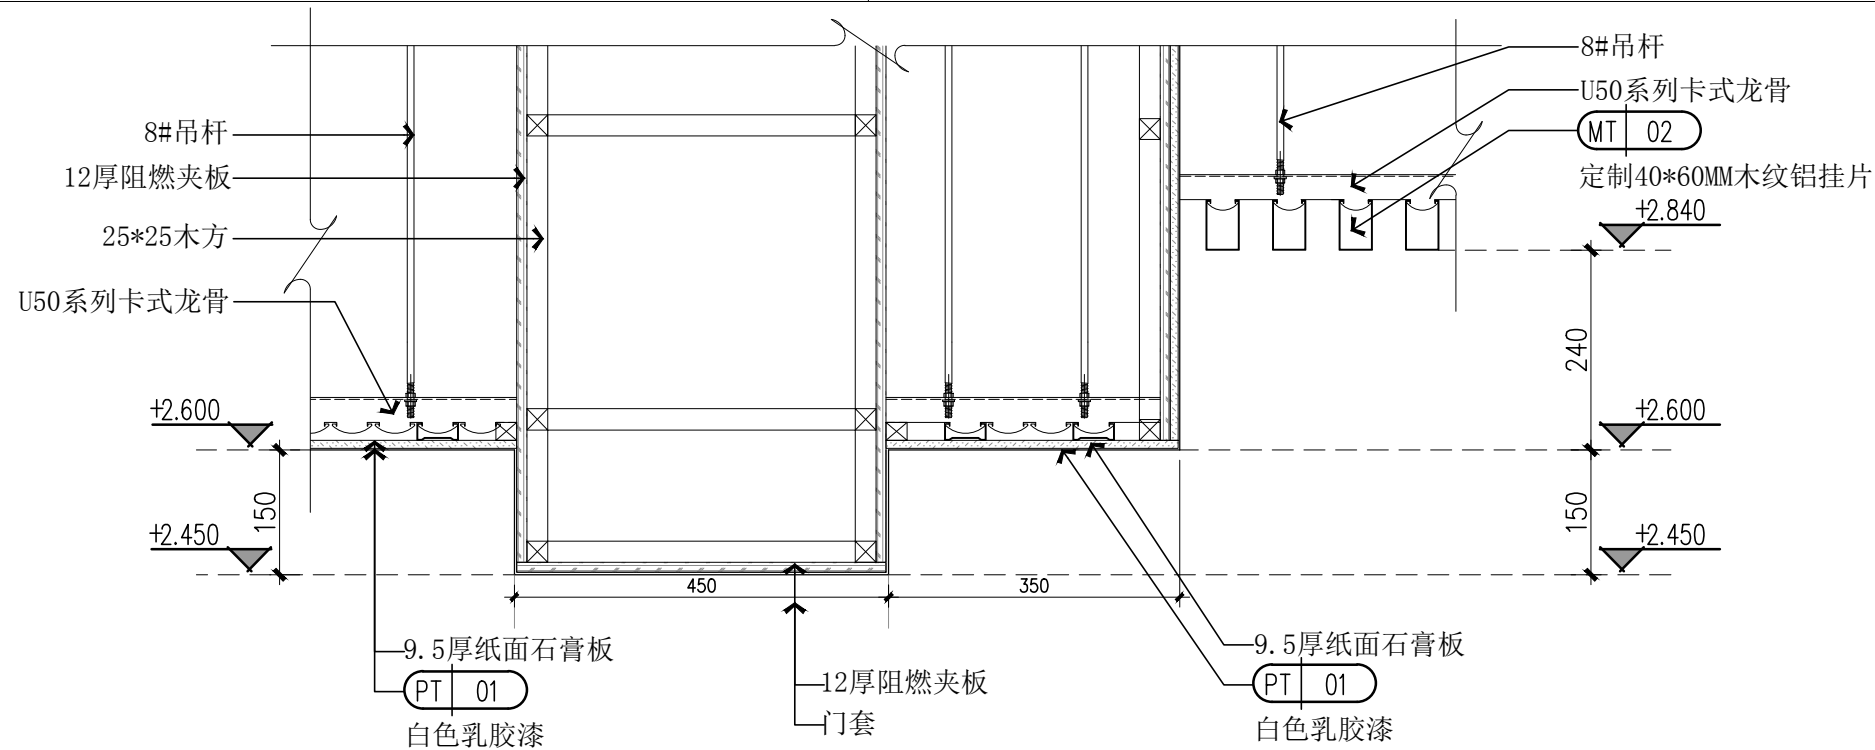

03 过道天花详图
P-07 SC 1:8