



荣昊空间创意设计

RONG HAO CREATIVE DESIGN OF SPACE

地址：江西省赣州市文明大道8号5371创意工厂

电话：(0797) 13803579772

E-mail: ronghaokongjian@163.com


http: //www. ronghaokongjian. com. cn

邮编：341000


2016.04	室内装饰施工图	最终版
日期	修改	版本
DATE	MODIFICATION	INDEX

加盖出图章处
STAMP AREA


业主单位 CLIENT		
项目名称 PROJECT	祥若花庭养生会所 室内装修项目	
图名 DWG TITLE	移门屏风详图	
设计负责人 PROJECT DIRECTOR	李上峰	
审定 AUTHORIZED	罗 峥	
专业负责人 RESPONSIBILITY	李鹏春	
校对 CHECK	刘 为	
设计 DESIGN	刘 为	
制图 DRAW	龚晨曦	
设计阶段 STAGE	施工图	日期 DATE
专业 PROF.	装饰	张号 SHEET NO.
比例 SCALE	见图	图号 DWG NO.

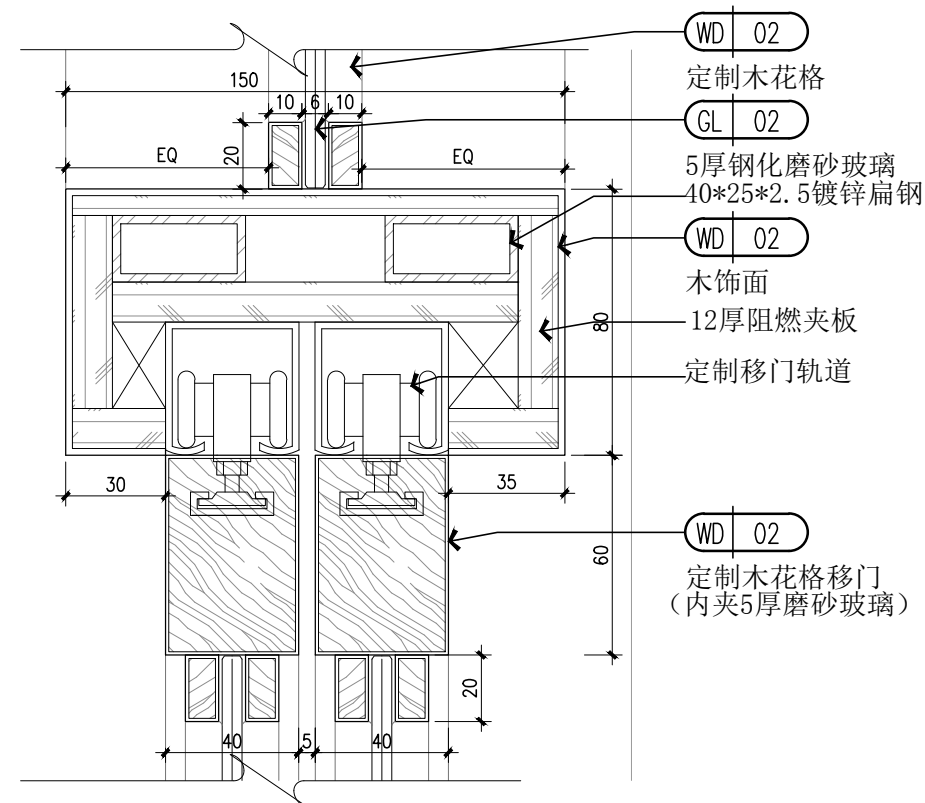

c 详图
SC 1:2

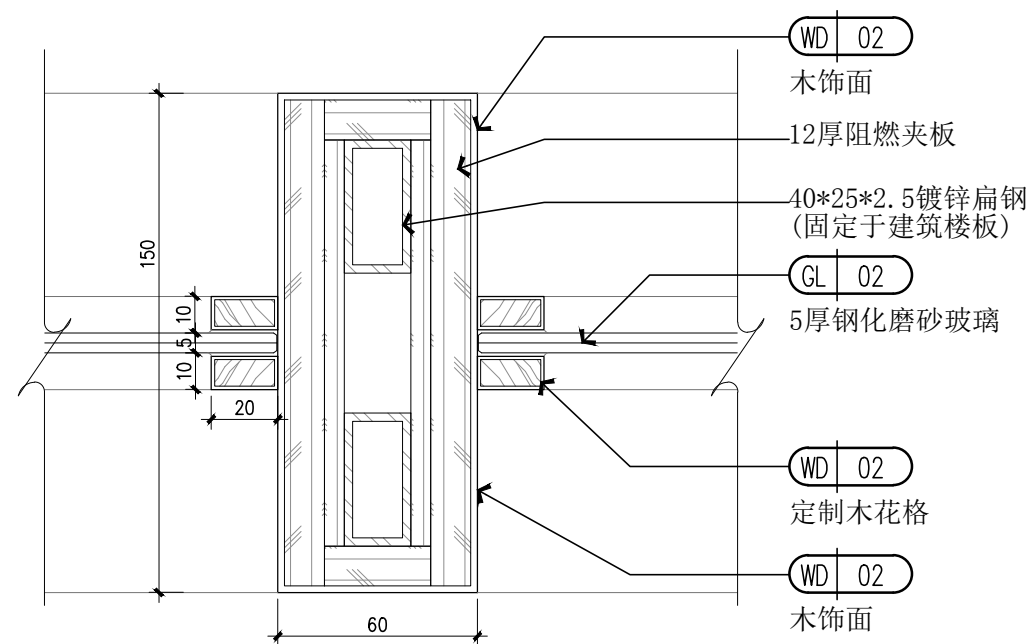

e 详图
SC 1:2

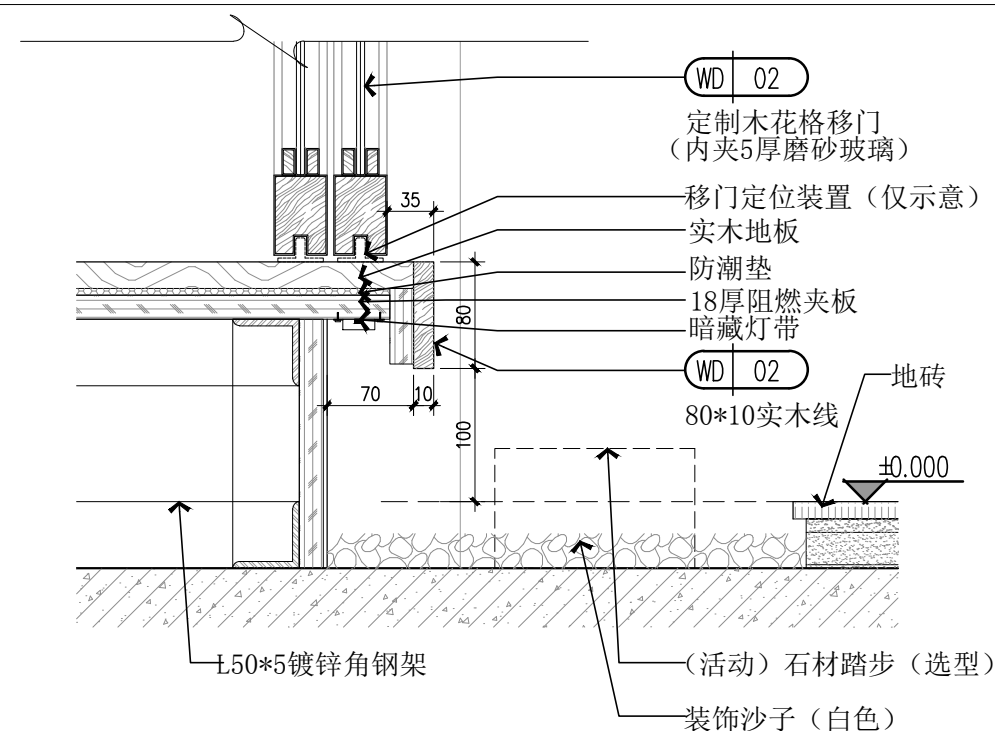

d 详图
SC 1:3