

荣昊空间创意设计

RONG HAO CREATIVE DESIGN OF SPACE

地址：江西省赣州市文明大道8号5371创意工厂

电话：(0797) 13803579772

E-mail: ronghaokongjian@163.com

http: //www.ronghaokongjian.com.cn

邮编：341000

2016.04 室内装饰施工图 最终版

加盖出图章处

STAMP AREA

业主单位

CLIENT

项目名称

PROJECT

图名

DWG TITLE

设计负责人

PROJECT DIRECTOR

审定

AUTHORIZED

专业负责人

RESPONSIBILITY

校对

CHECK

设计

DESIGN

制图

DRAW

设计阶段

STAGE

专业

PROF.

比例

SCALE

李上峰

罗 峥

李鹏春

刘 为

刘 为

龚晨曦

日期

DATE

张号


SHEET NO.

图号

DWG. NO.

2016.04

P-02

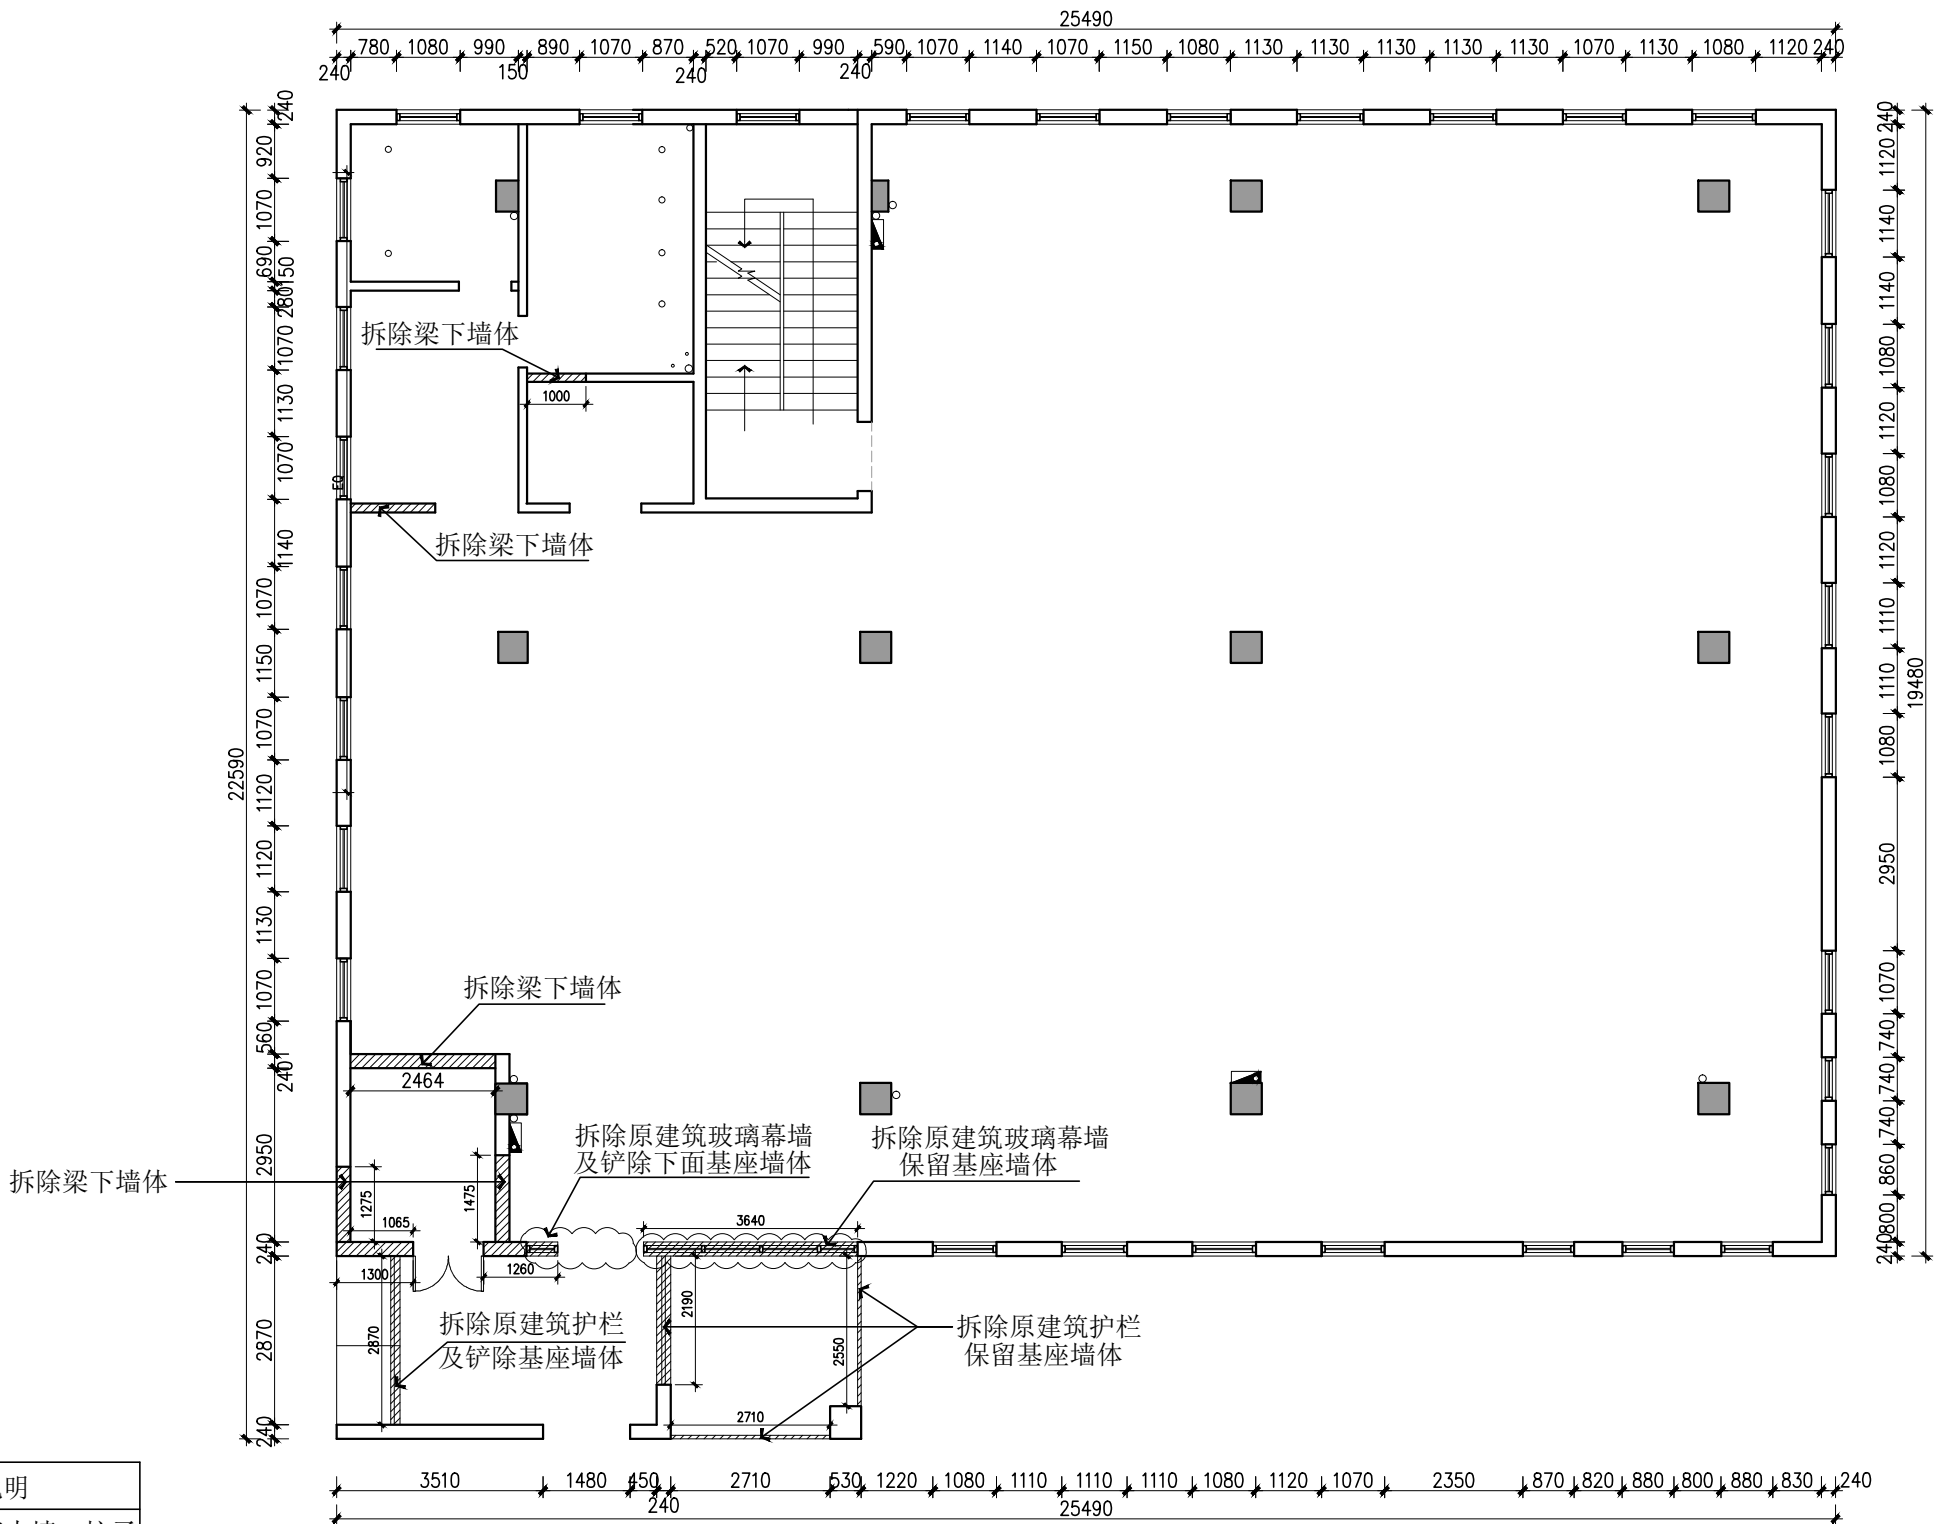

拆墙图例：

图例	说明
	原建筑剪力墙、柱子
	原建筑墙体
	拆除墙体