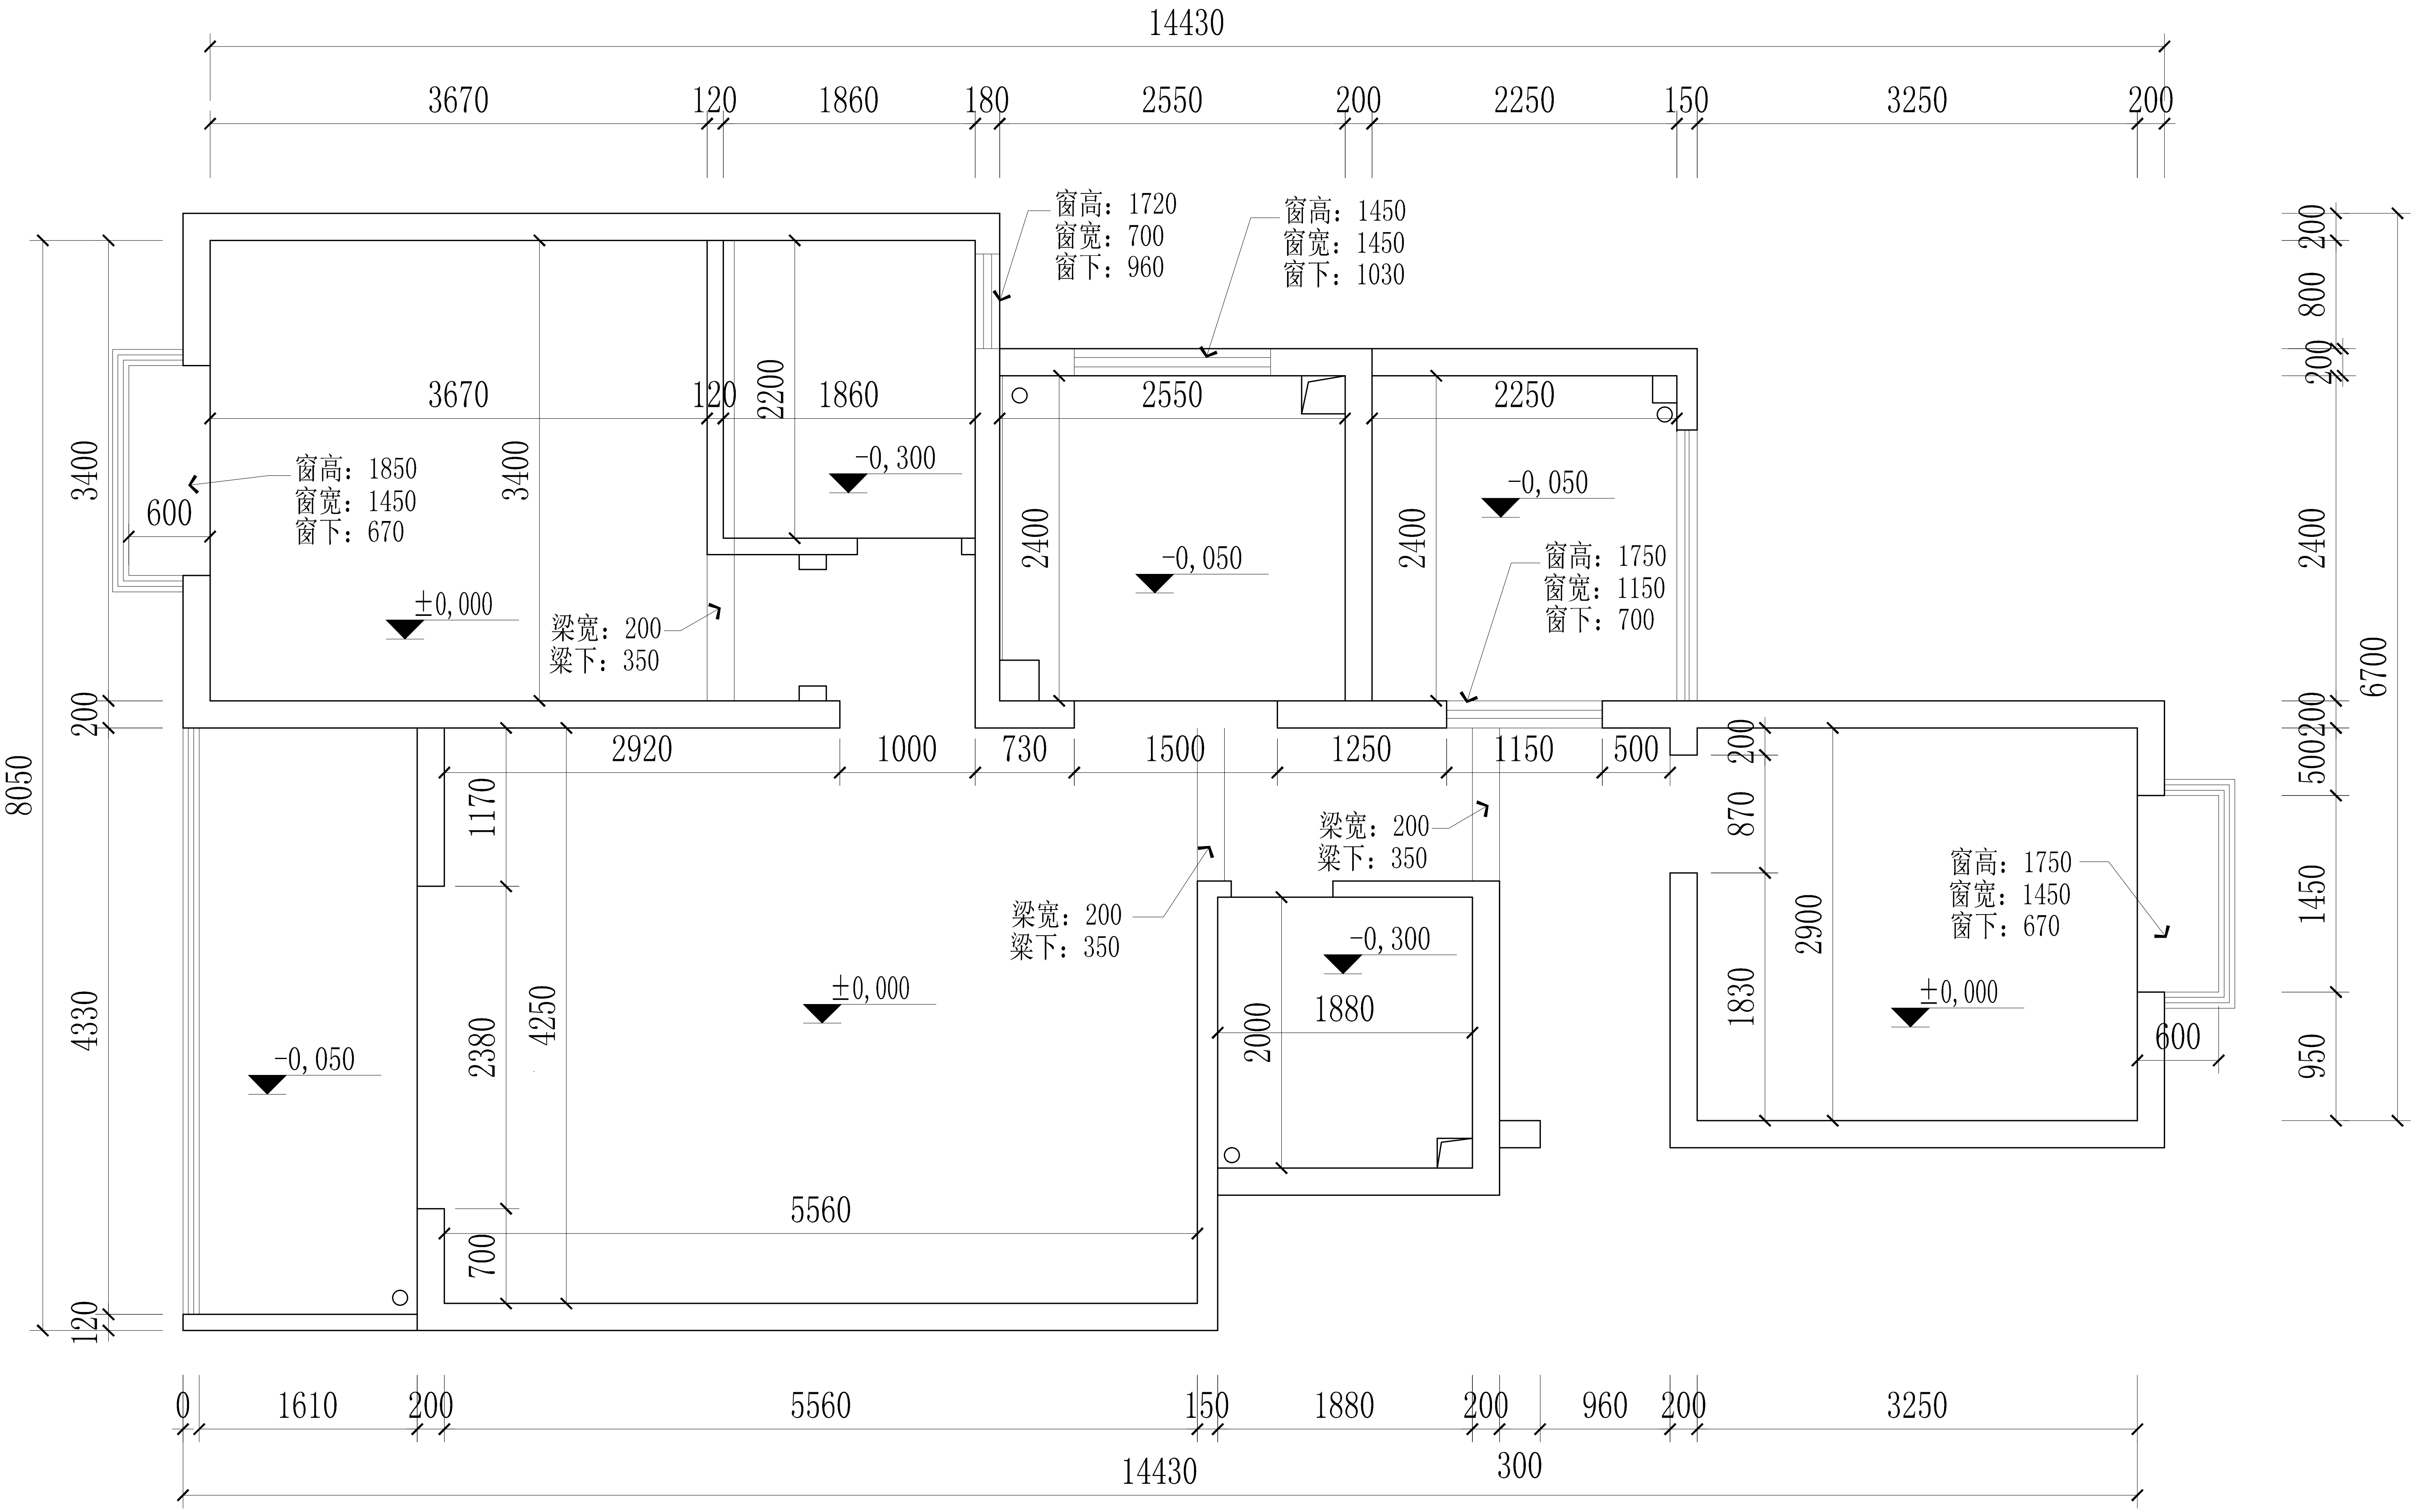
14430
3670
120
1860
180
2550
200
2250
150
3250
200
窗高：1720
窗宽：700
窗下：960
窗高：1450
窗宽：1450
窗下：1030
窗高：1850
窗宽：1450
窗下：670
窗高：1750
窗宽：1150
窗下：700
窗高：1750
窗宽：1450
窗下：670
梁宽：200
梁下：350
梁宽：200
梁下：350
梁宽：200
梁下：350
3400
600
2200
-0,300
-0,050
-0,050
±0,000
2400
2400
200
2920
1000
730
1500
1250
1150
500
8050
4330
1170
2380
4250
700
-0,050
±0,000
5560
-0,300
1880
2000
870
2900
1830
±0,000
600
800
6700
1450
950
120
0
1610
5560
150
960
300